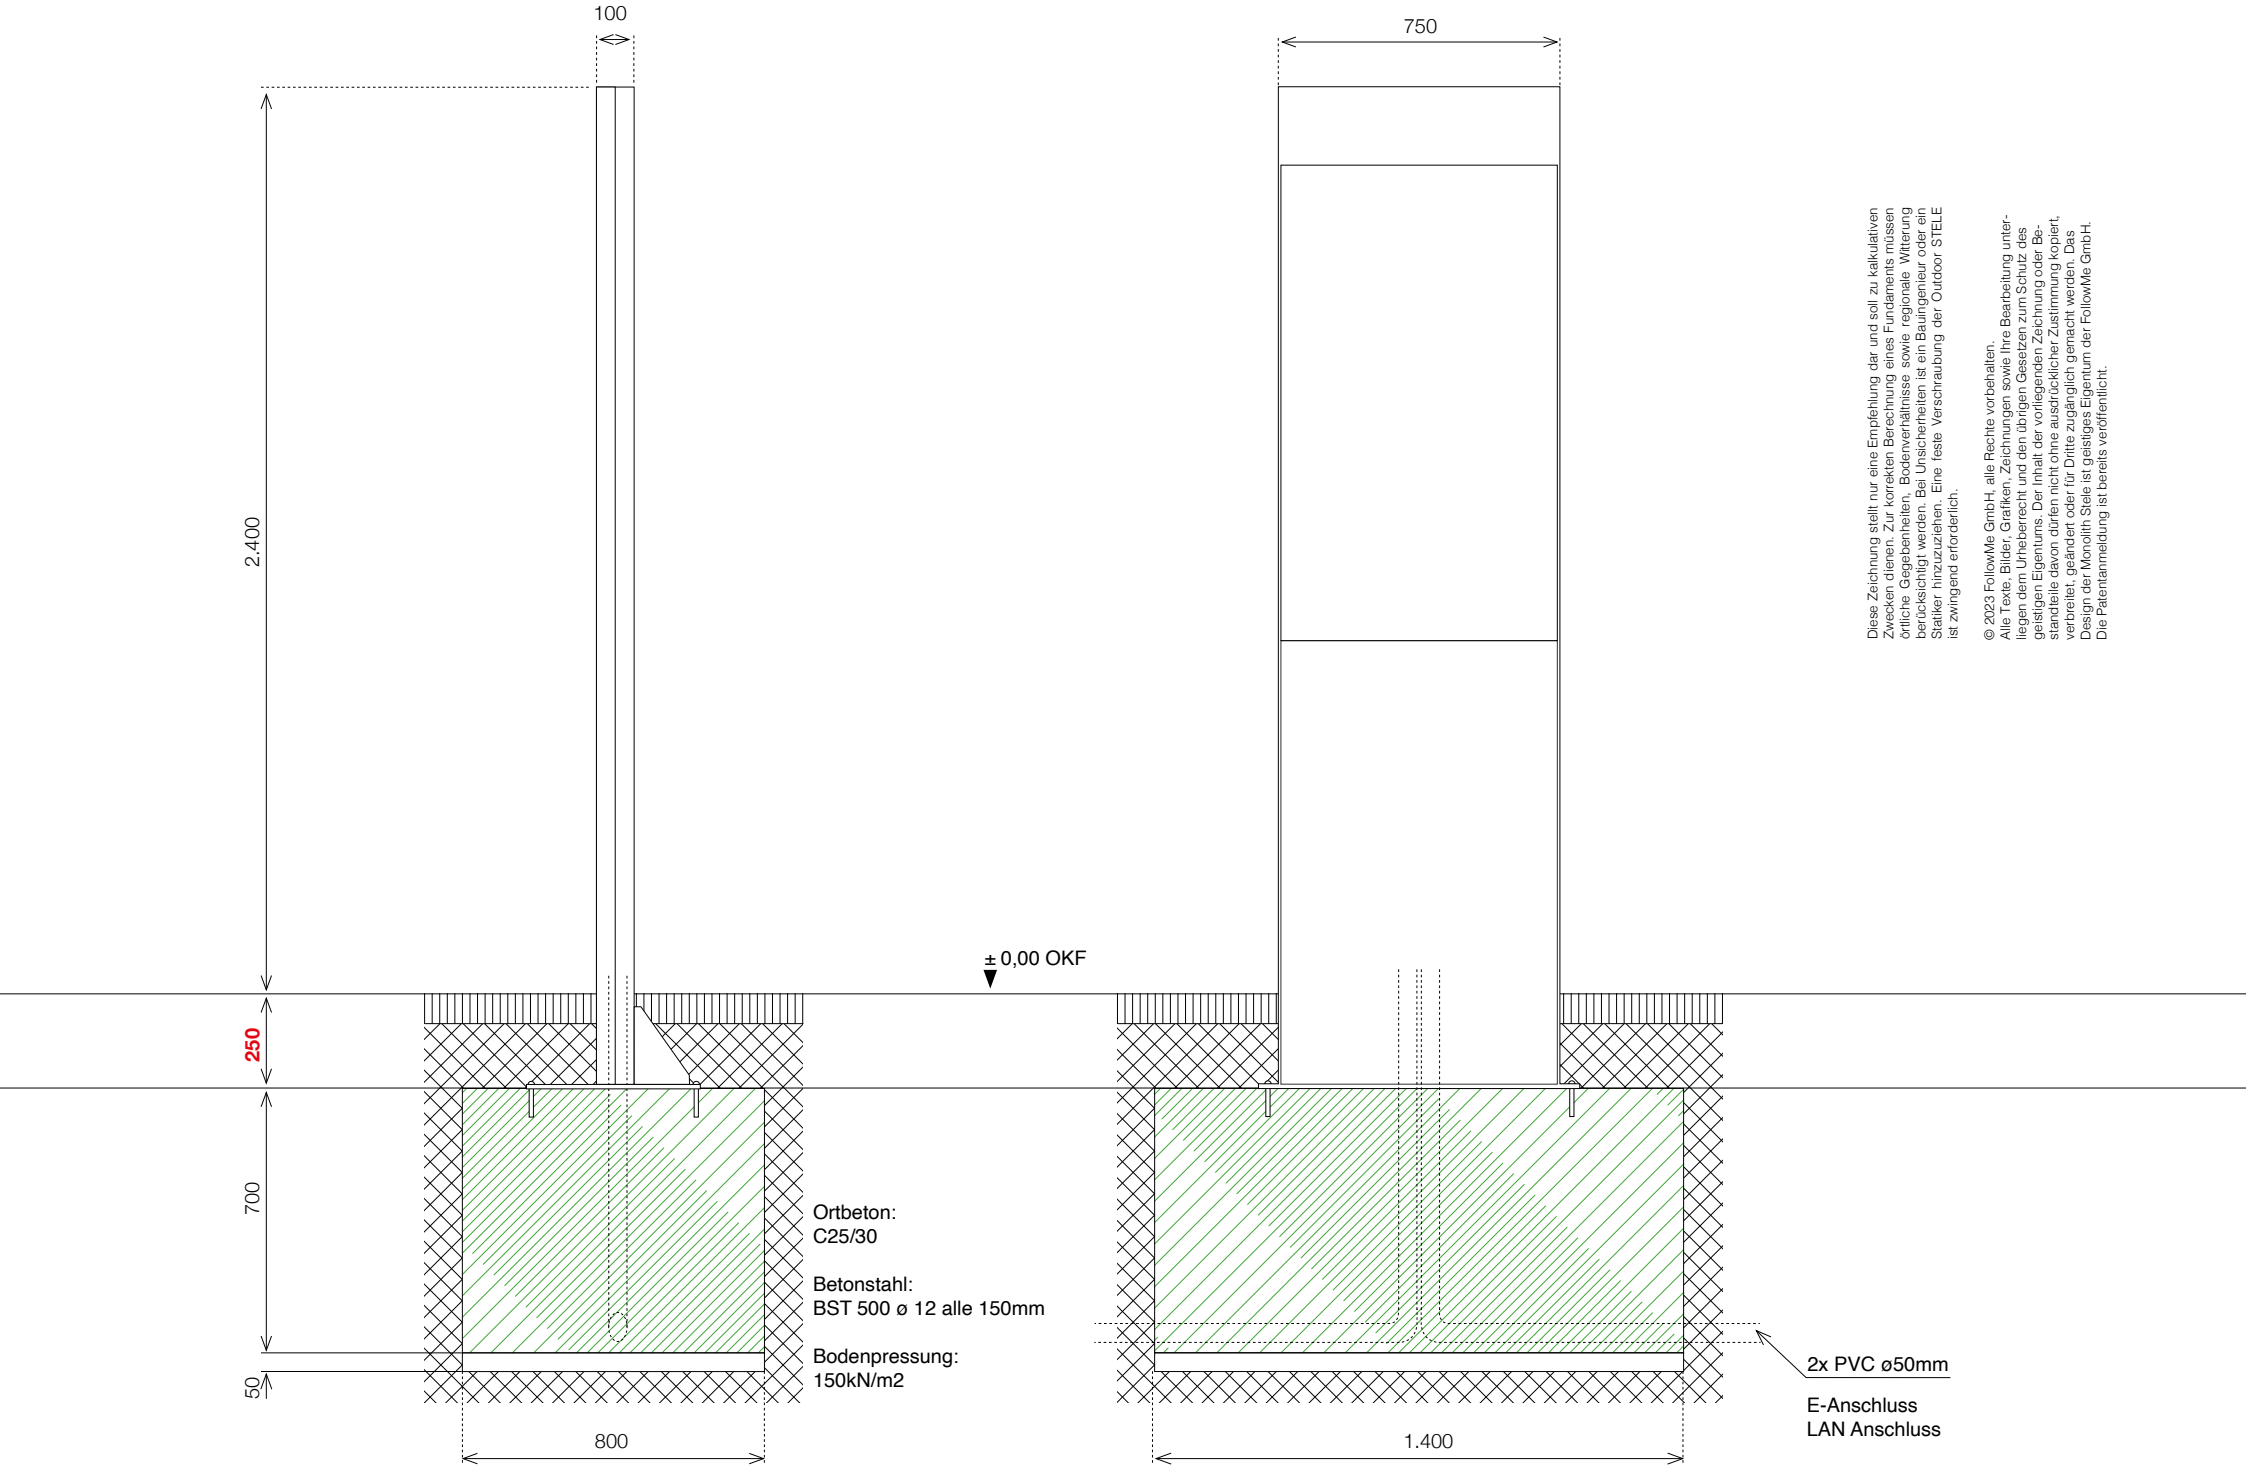

Diese Zeichnung stellt nur eine Empfehlung dar und soll zu kalkulativen Zwecken dienen. Zur korrekten Berechnung eines Fundaments müssen örtliche Gegebenheiten, Bodenverhältnisse sowie regionale Witterung berücksichtigt werden. Bei Unsicherheiten ist ein Bauingenieur oder ein Statiker hinzuzuziehen. Eine teste Verschraubung der Outdoor STELE ist zwingend erforderlich.

© 2023 FollowMe GmbH, alle Rechte vorbehalten.
Alle Texte, Bilder, Grafiken, Zeichnungen sowie Ihre Bearbeitung unterliegen dem Urheberrecht und den übrigen Gesetzen zum Schutz des geistigen Eigentums. Der Inhalt der vorliegenden Zeichnung oder Bestandteile davon dürfen nicht ohne ausdrücklicher Zustimmung kopiert, verbreitet, geändert oder für Dritte zugänglich gemacht werden. Das Design der Monolith Stele ist geistiges Eigentum der FollowMe GmbH. Die Patentanmeldung ist bereits veröffentlicht.