


# MONOLITH 750

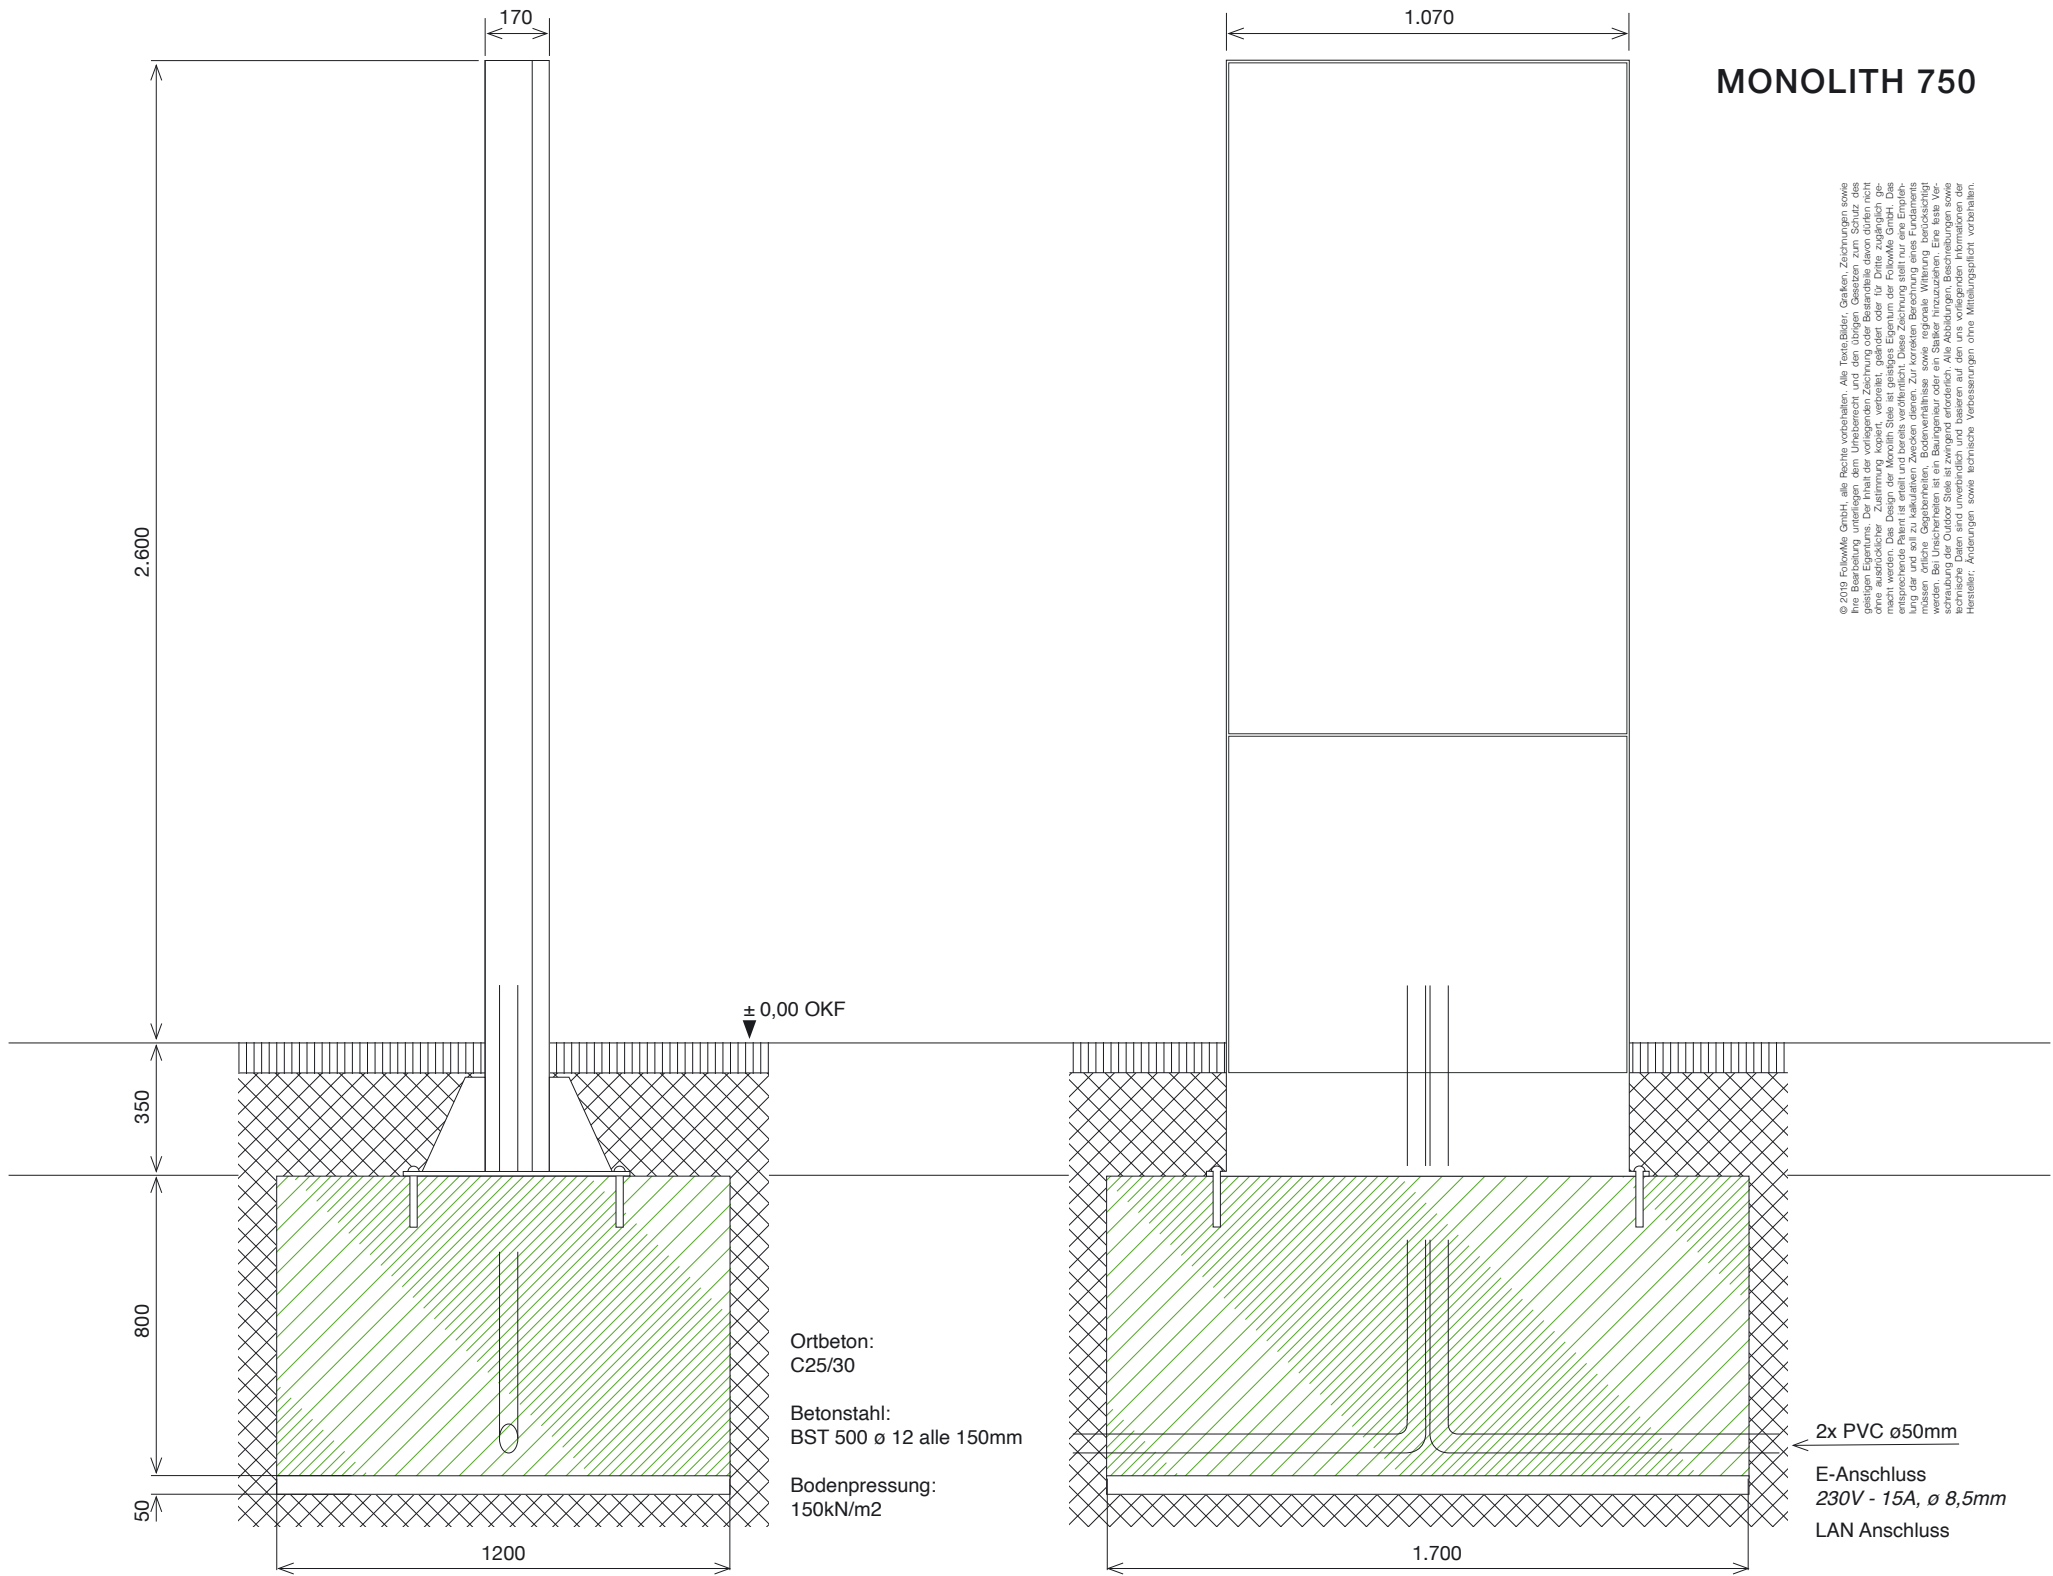

2.600

170

1.070

350

± 0,00 OKF

800

Ortbeton:  
C25/30  
  
Betonstahl:  
BST 500 ø 12 alle 150mm

Bodenpressung:  
150kN/m<sup>2</sup>

50

1200

1.700

2x PVC ø50mm

E-Anschluss  
230V - 15A, ø 8,5mm  
LAN Anschluss

© 2019 FolowMe GmbH, alle Rechte vorbehalten. Alle Texte, Bilder, Grafiken, Zeichnungen sowie  
 Zeichnungen sind Eigentum der FolowMe GmbH. Die Weitergabe, Kopie, Verbreitung oder für Dritte zugänglich ge-  
 ohne ausdrücklicher Zustimmung Kopiert, verbreitet, geändert oder für Dritte zugänglich ge-  
 macht wird, ist ausdrücklich untersagt. Die FolowMe GmbH übernimmt keine Haftung für die Richtigkeit,  
 Vollständigkeit oder Aktualität der bereitgestellten Informationen. Die FolowMe GmbH ist für die  
 entsprechenden Pläne verantwortlich und bietet verbindliche Dienstleistungen an. Diese Zeichnung stellt nur eine Entwurfs-  
 lung dar und soll zu kalkulativen Zwecken dienen. Zur korrekten Berechnung eines Fundaments  
 müssen örtliche Gegebenheiten, Bodenverhältnisse sowie regionale Witterung berücksichtigt  
 werden. Die Zeichnung ist ein Entwurf und stellt keine Ausführung dar. Die Ausführung ist  
 schraubung der Outdoor Stile ist zwingend erforderlich. Alle Abmessungen, Beschriftungen sowie  
 technische Daten sind unverbindlich und basieren auf den uns vorliegenden Informationen der  
 Hersteller. Änderungen sowie technische Verbesserungen ohne Mitteilungspflicht vorbehalten.